ISTITUTO STATALE "PASCASINO"

LICEO DELLE SCIENZE UMANE AD INDIRIZZO
SOCIALE-PSICOPEDAGOGICO-LINGUISTICO
MARSALA
SEDE: VIA VACCARI

Piano di evacuazione

Localizzazione delle attrezzature di difesa e vie di esodo

Dlgs. 626/94 - Dlgs. 242/96 - D.M. 10/03/98 - D.M. 18/09/2002
D.Lgs. 81/2008

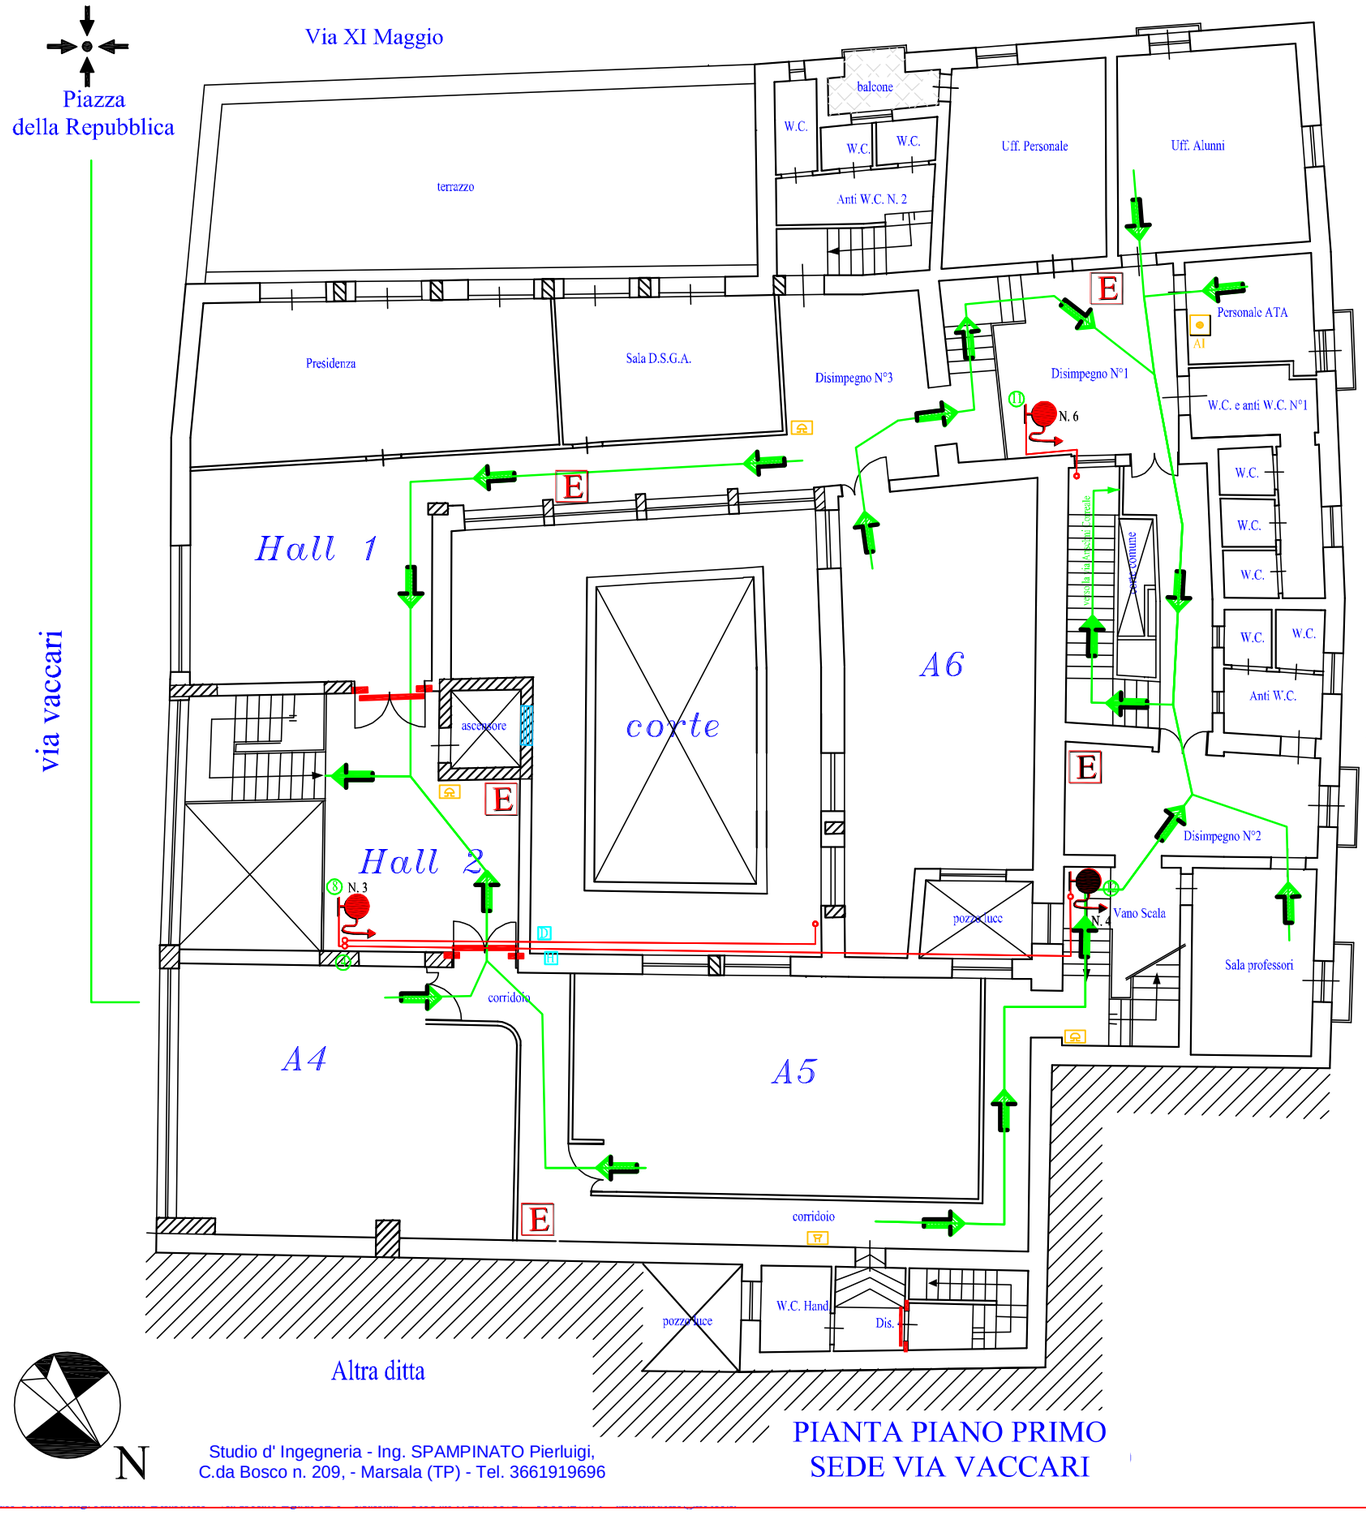

PIANTA PIANO PRIMO
SEDE VIA VACCARI

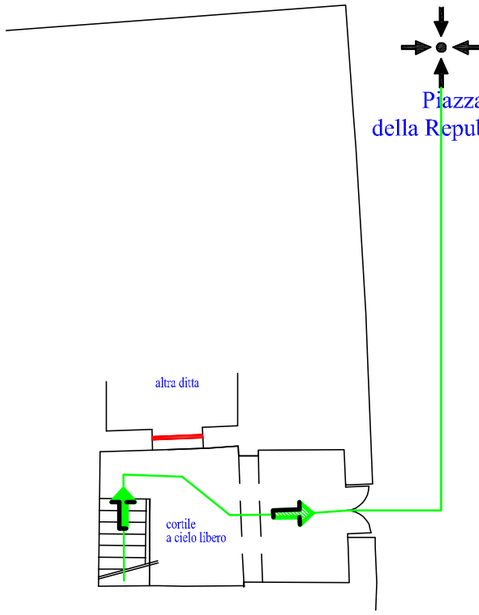

PIANTA PIANO TERRA
SEDE VIA VACCARI
USCITA EMERGENZA VIA A. CORREALE

Numeri utili :

Pronto soccorso ambulanze	118
Vigili del fuoco	0923-951222
Carabinieri	0923-723537
Pronto Soccorso	0923.782111
Acquedotto	0923.993596
ENEL	800900800

Norme di comportamento in caso di evaquazione dei locali :

- *Abbandonare lo stabile immediatamente e con ordine*
- *Evitare di creare confusione, non correre, non spingere e non gridare*
- *Dirigersi immediatamente verso le uscite senza tornare indietro per nessun motivo*
- *Non sostare lungo le vie di esodo*
- *Se in presenza di fumo proteggere le vie respiratorie ponendo un fazzoletto bagnato davanti alla bocca e al naso*
- *E' vietato prendere iniziative di alcun genere che possano compromettere la vostra incolumità*

Legenda :

- QG — Quadro elettrico generale
- Quadro elettrico di reparto
- IG — Scancio Interruttore Generale
- Pompe antincendio
- E — Estintori portatili
- VVF — Attacco per autopompa VVFF
- Idrante UNI45
- Cassetta Medica
- AI — Pulsante di allarme
- Via di esodo orizzontale
- Via di esodo verso l'alto
- Via di esodo verso il basso
- Luogo sicuro

Studio d' Ingegneria - Ing. SPAMPINATO Pierluigi,
C.da Bosco n. 209, - Marsala (TP) - Tel. 3661919696