ISTITUTO STATALE "PASCASINO"

LICEO DELLE SCIENZE UMANE AD INDIRIZZO
SOCIALE-PSICOPEDAGOGICO-LINGUISTICO
MARSALA
SEDE: VIA FALCONE

Piano di evacuazione

Localizzazione delle attrezzature di difesa e vie di esodo

Dlgs. 626/94 - Dlgs. 242/96 - D.M. 10/03/98 - D.M. 18/09/2002
D.Lgs. 81/2008

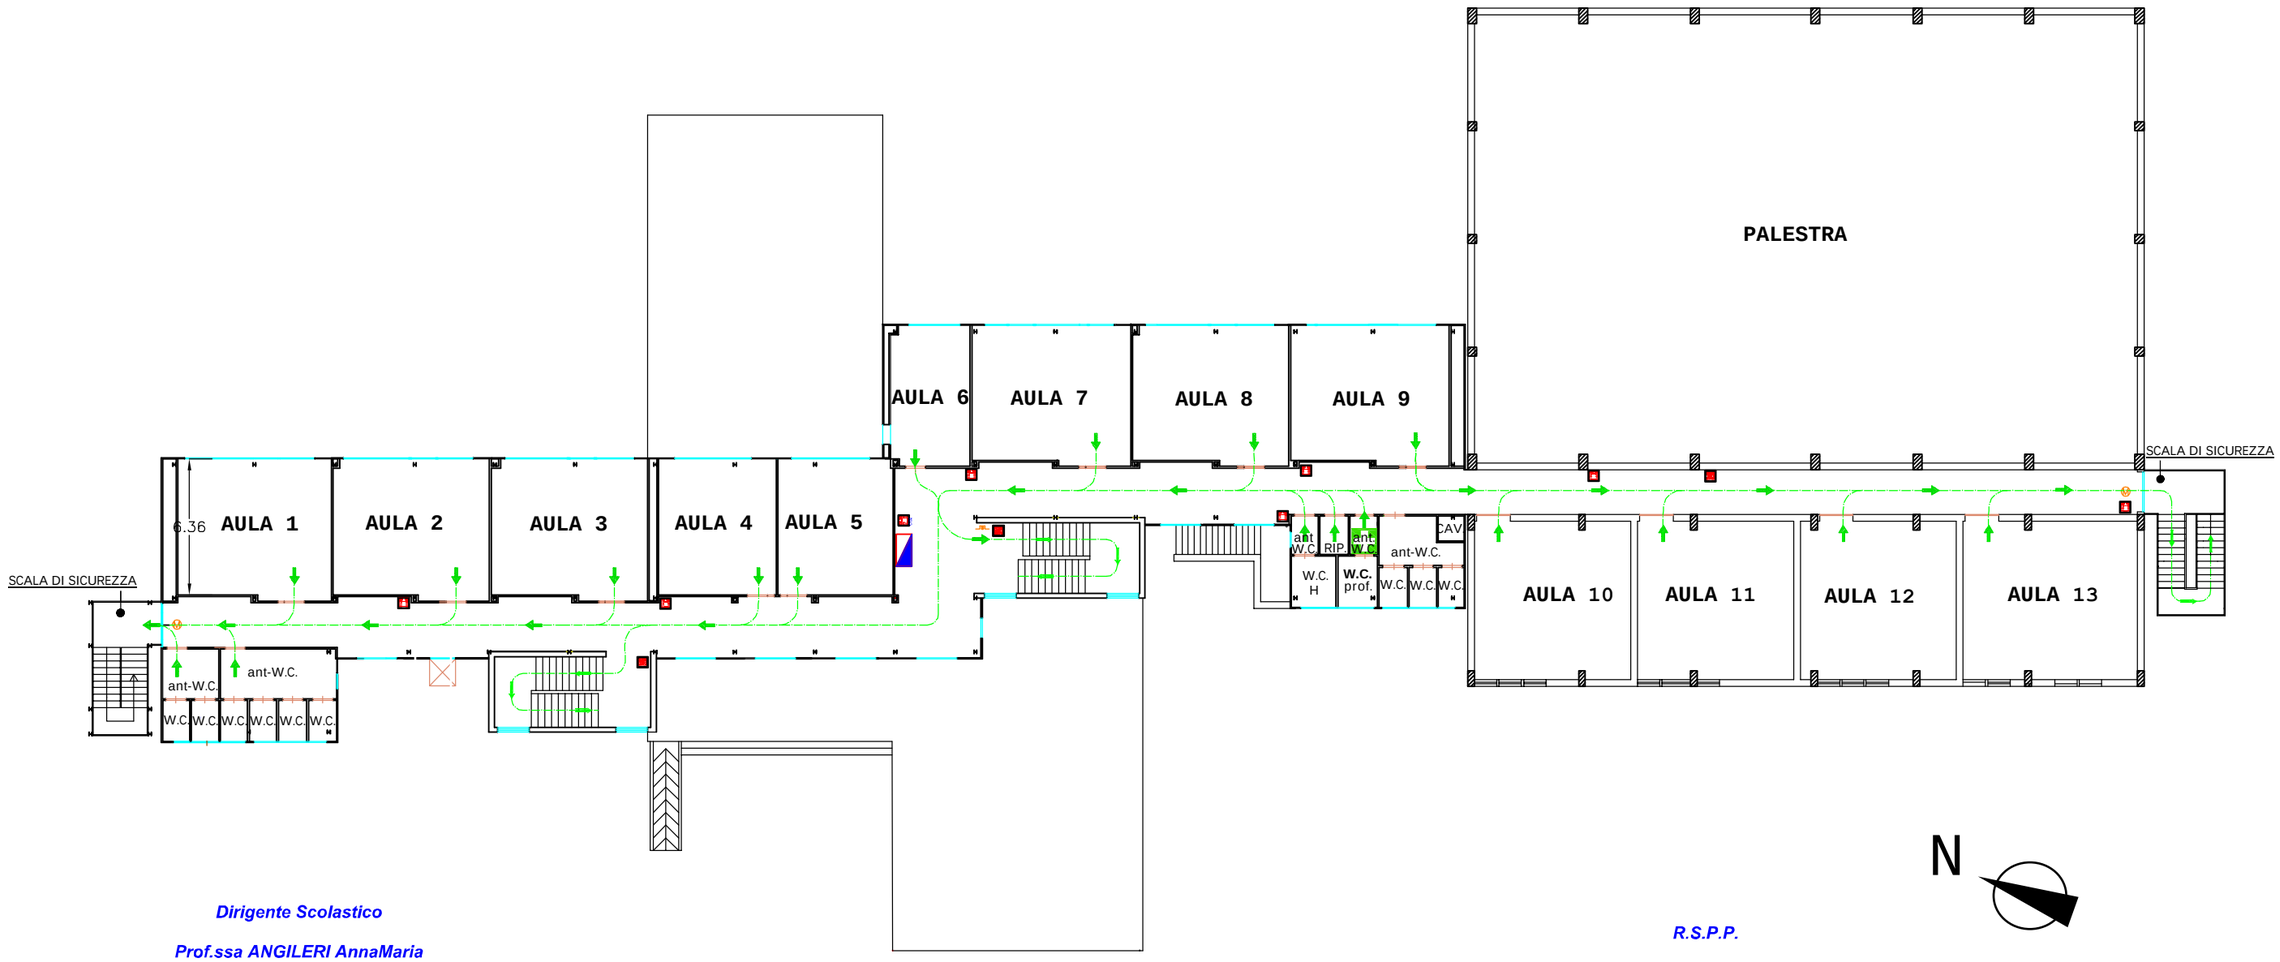

Dirigente Scolastico

Prof.ssa ANGILERI AnnaMaria

PIANTA PIANO PRIMO

R.S.P.P.

Ing. SPAMPINATO Pierluigi

Norme di comportamento in caso di evaquazione dei locali :

- *Abbandonare lo stabile immediatamente e con ordine*
- *Evitare di creare confusione, non correre, non spingere e non gridare*
- *Dirigersi immediatamente verso le uscite senza tornare indietro per nessun motivo*
- *Non sostare lungo le vie di esodo*
- *Se in presenza di fumo proteggere le vie respiratorie ponendo un fazzoletto bagnato davanti alla bocca e al naso*
- *E' vietato prendere iniziative di alcun genere che possano compromettere la vostra incolumità*

Legenda :

- Attacco motopompa VV.FF.
- Idrante
- Estintore
- Percorso di uscita orizzontale
- Percorso di uscita verso il basso
- REI120 Porta tagliafuoco
- REI60 Porta tagliafuoco
- Maniglione antipanico
- Centrale allarme
- Pulsante di allarme
- Cassetta pronto soccorso
- QG Quadro Generale di distribuzione
- Quadro di distribuzione

Numeri utili :

Pronto soccorso ambulanze	118
Vigili del fuoco	0923-951222
Carabinieri	0923-723537
Pronto Soccorso	0923.782111
Acquedotto	0923.993596
ENEL	800900800

Studio d' Ingegneria - Ing. SPAMPINATO Pierluigi
C.da Bosco n. 209, - Marsala (TP)
Tel. 3661919696
e-mail: ingspampinatopierluigi@virgilio.it